




Plan du sous-sol -1 - Accès piétons

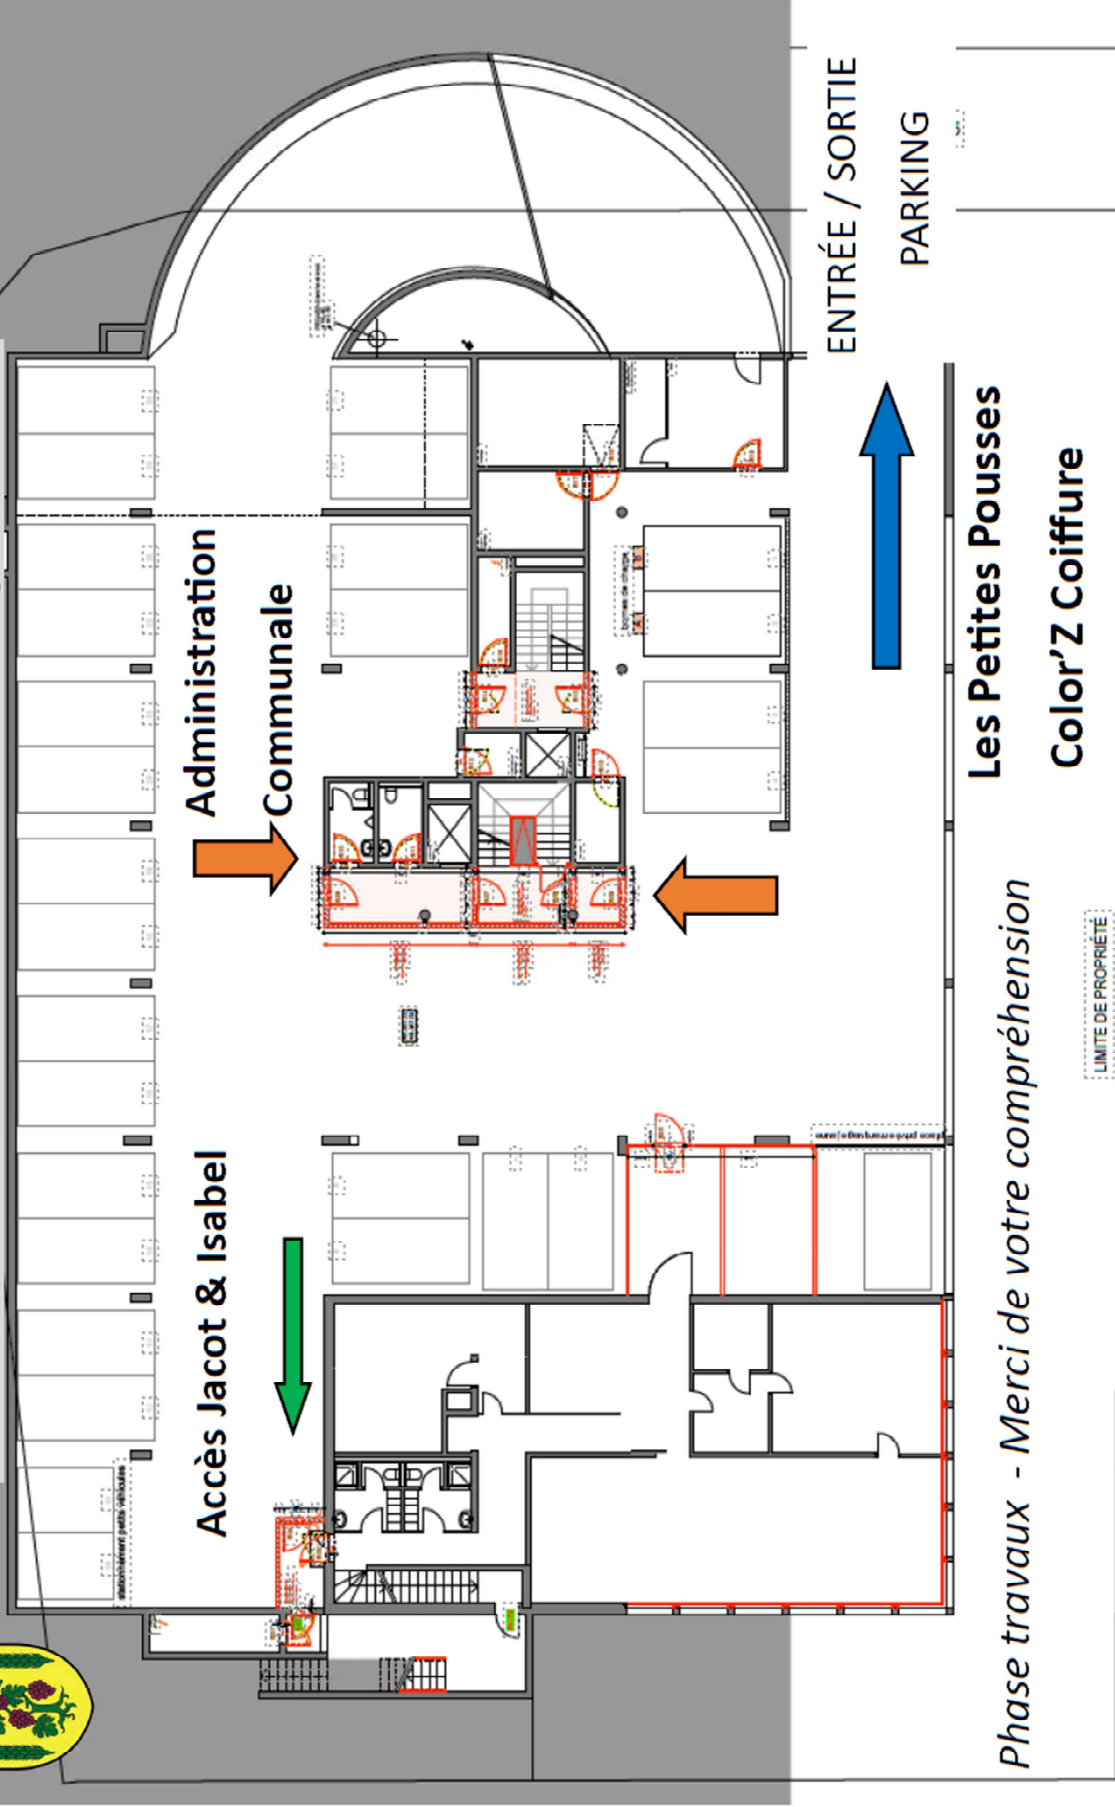

Les Petites Pousses
Color'Z Coiffure

Phase travaux - Merci de votre compréhension

LIMITE DE PROPRIÉTÉ